


# TAIVALKOSKEN KUNNAN VESIHUOLTOLAITOS TOIMINTA-ALUE

 TOIMINTA-ALUE KÄYTTÖ- JA JÄTEVESI

 TOIMINTA-ALUE JÄTEVESI

 TAAJAMARAJAUS, SYKE

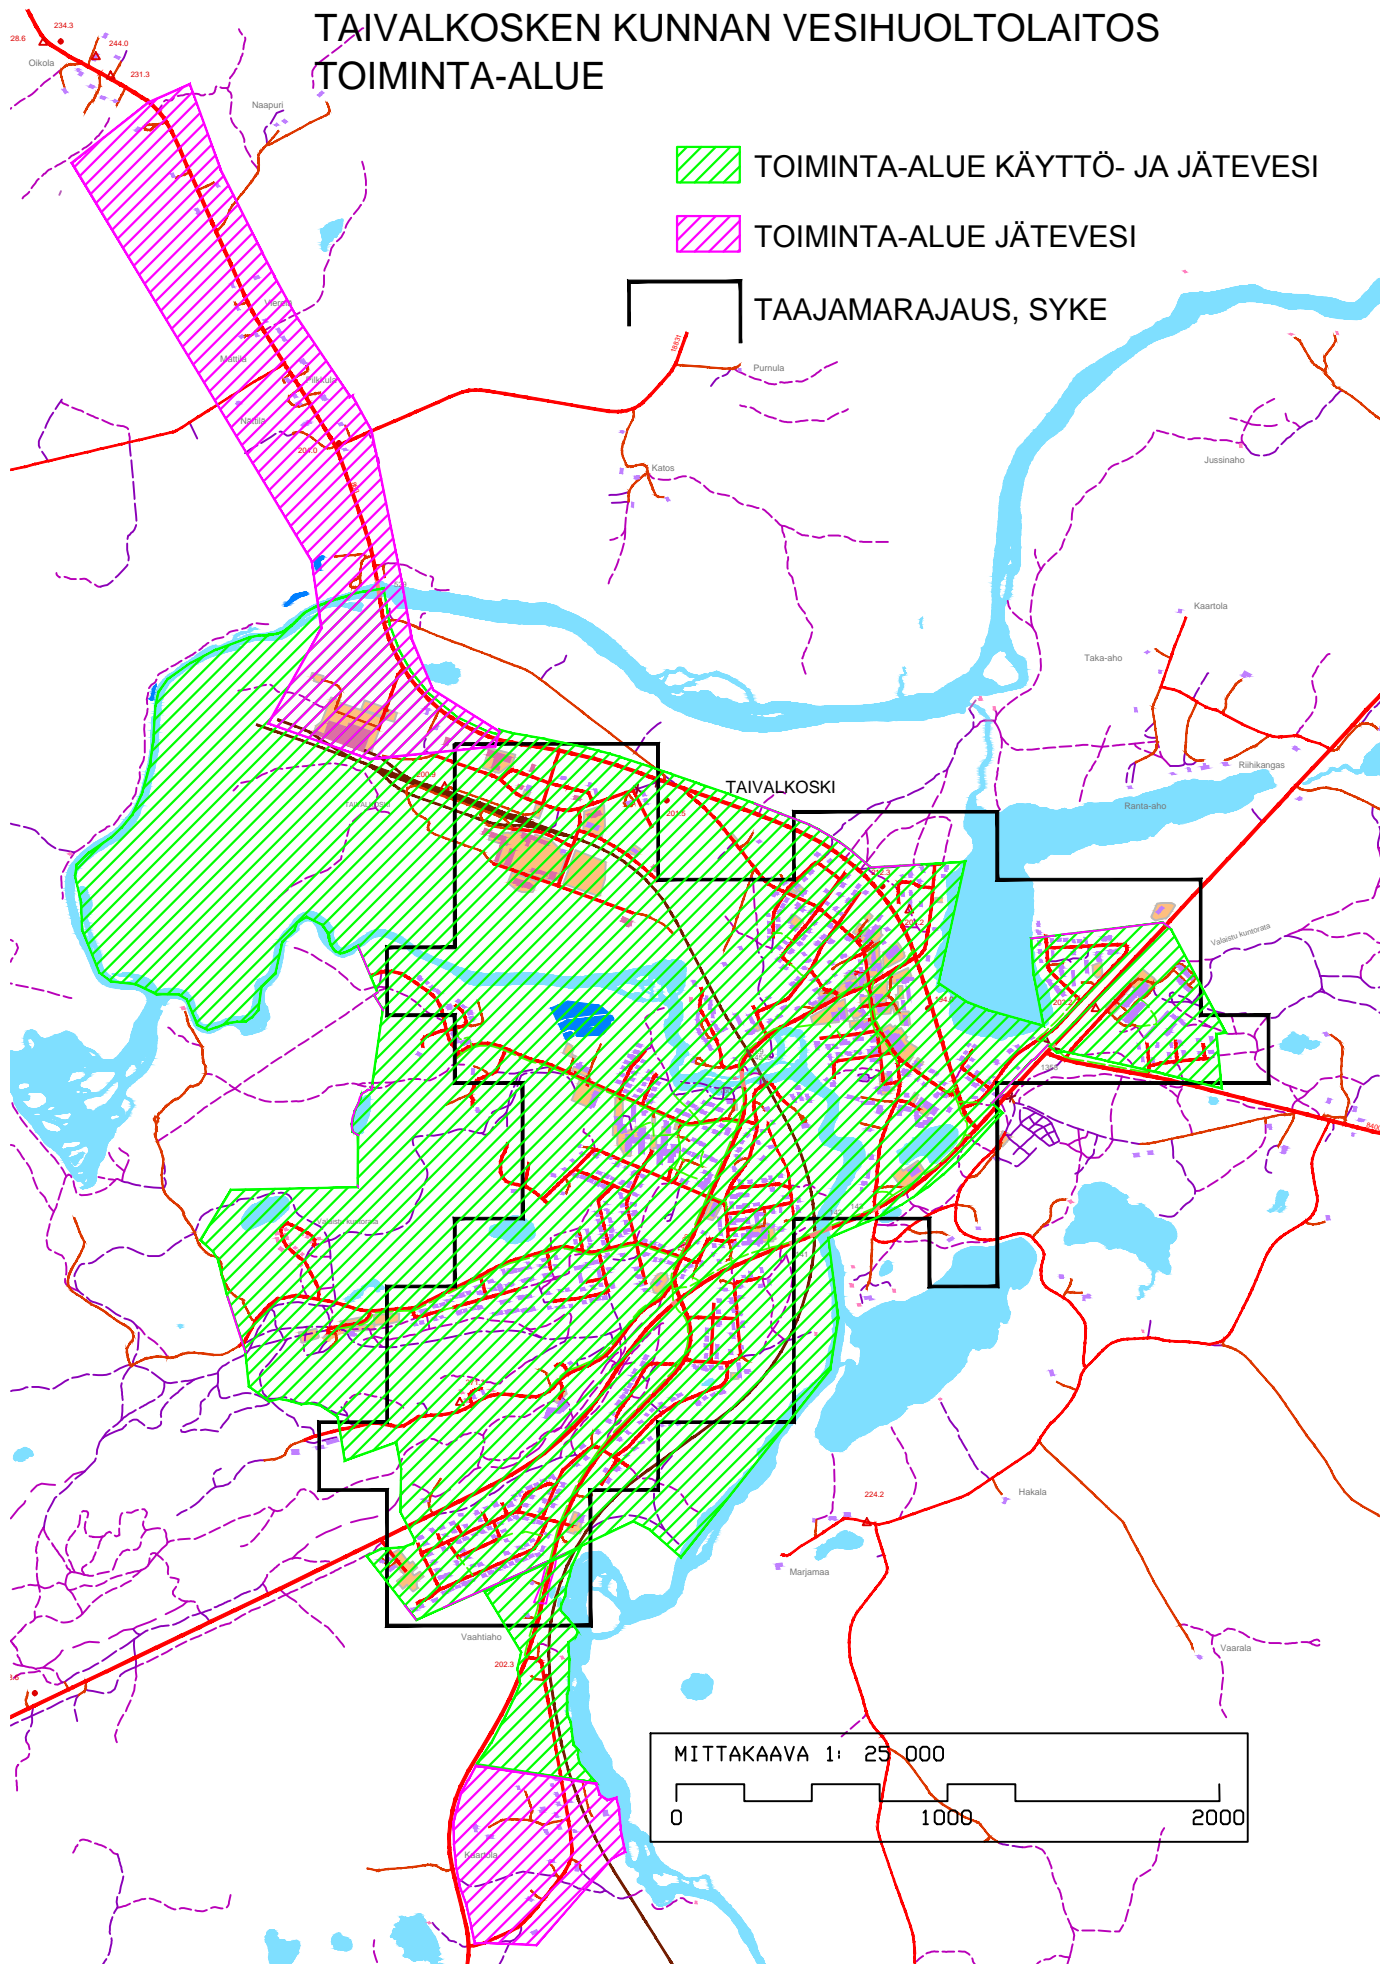

MITTAKAAVA 1: 25 000

0 1000 2000